

1-й этаж

Документ подписан простой электронной подписью

Информация о владельце:


ФИО: Мочалов Олег Дмитриевич

Должность: Ректор

Дата подписания: 06.04.2021 13:01:44

Уникальный программный ключ:

348069bf6a54fa85955f48cd1195b4041252687c434adebbd49b54c198326542

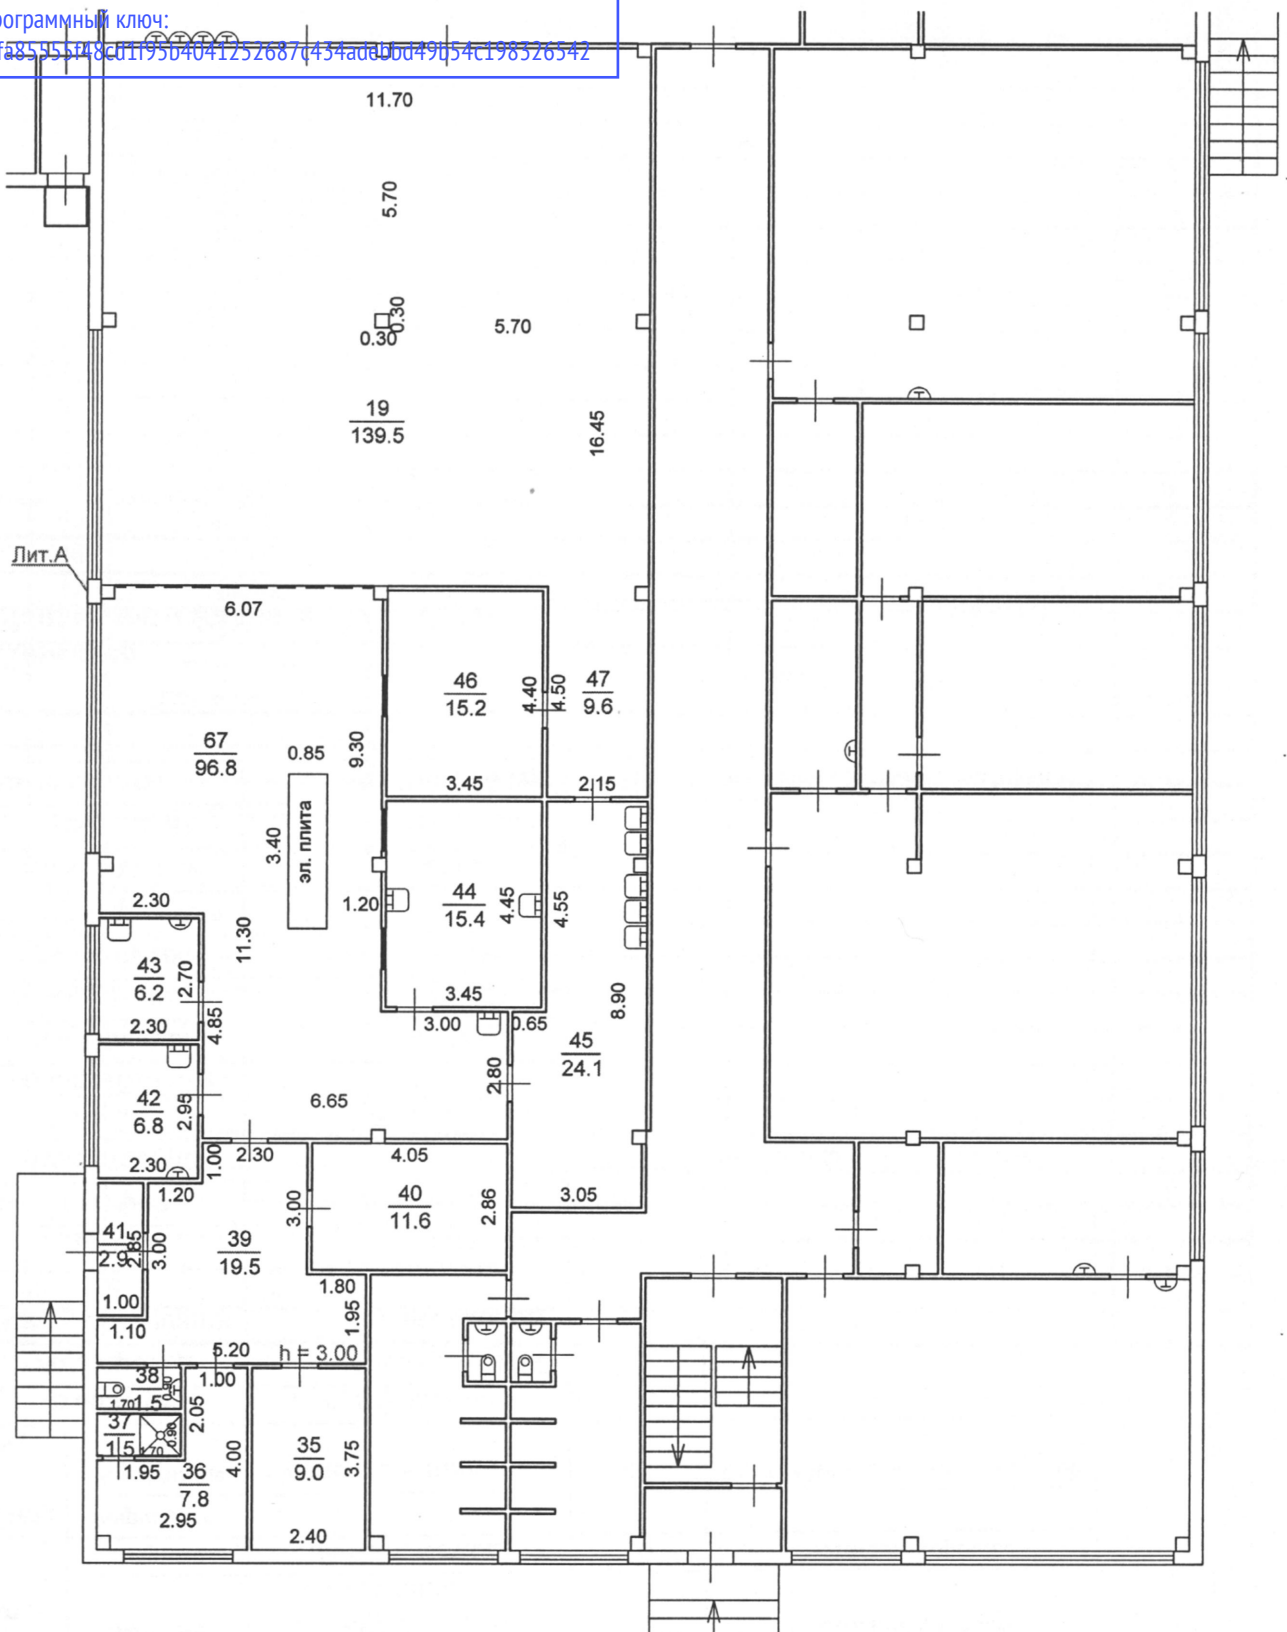

Наименование ОТИ		Чапаевский филиал ГУП СО "ЦТИ"			
Позтажный план		помещение (наименование объекта)			
Дата проведения технической инвентаризации		14.09.2017 г.			
	Фамилия И.О.	Подпись	Дата	Адрес объекта	Лист 1
Выполнил	Зарьков С.А.			Самарская область, г.Самара, Советский район, ул.Антонова-Овсеенко, д.24	Листов 1
Проверил					Масштаб 1:180
Директор ф-ла	Кулагина Е.Н.				

Экспликация к поэтажному плану помещения

[illegible]